


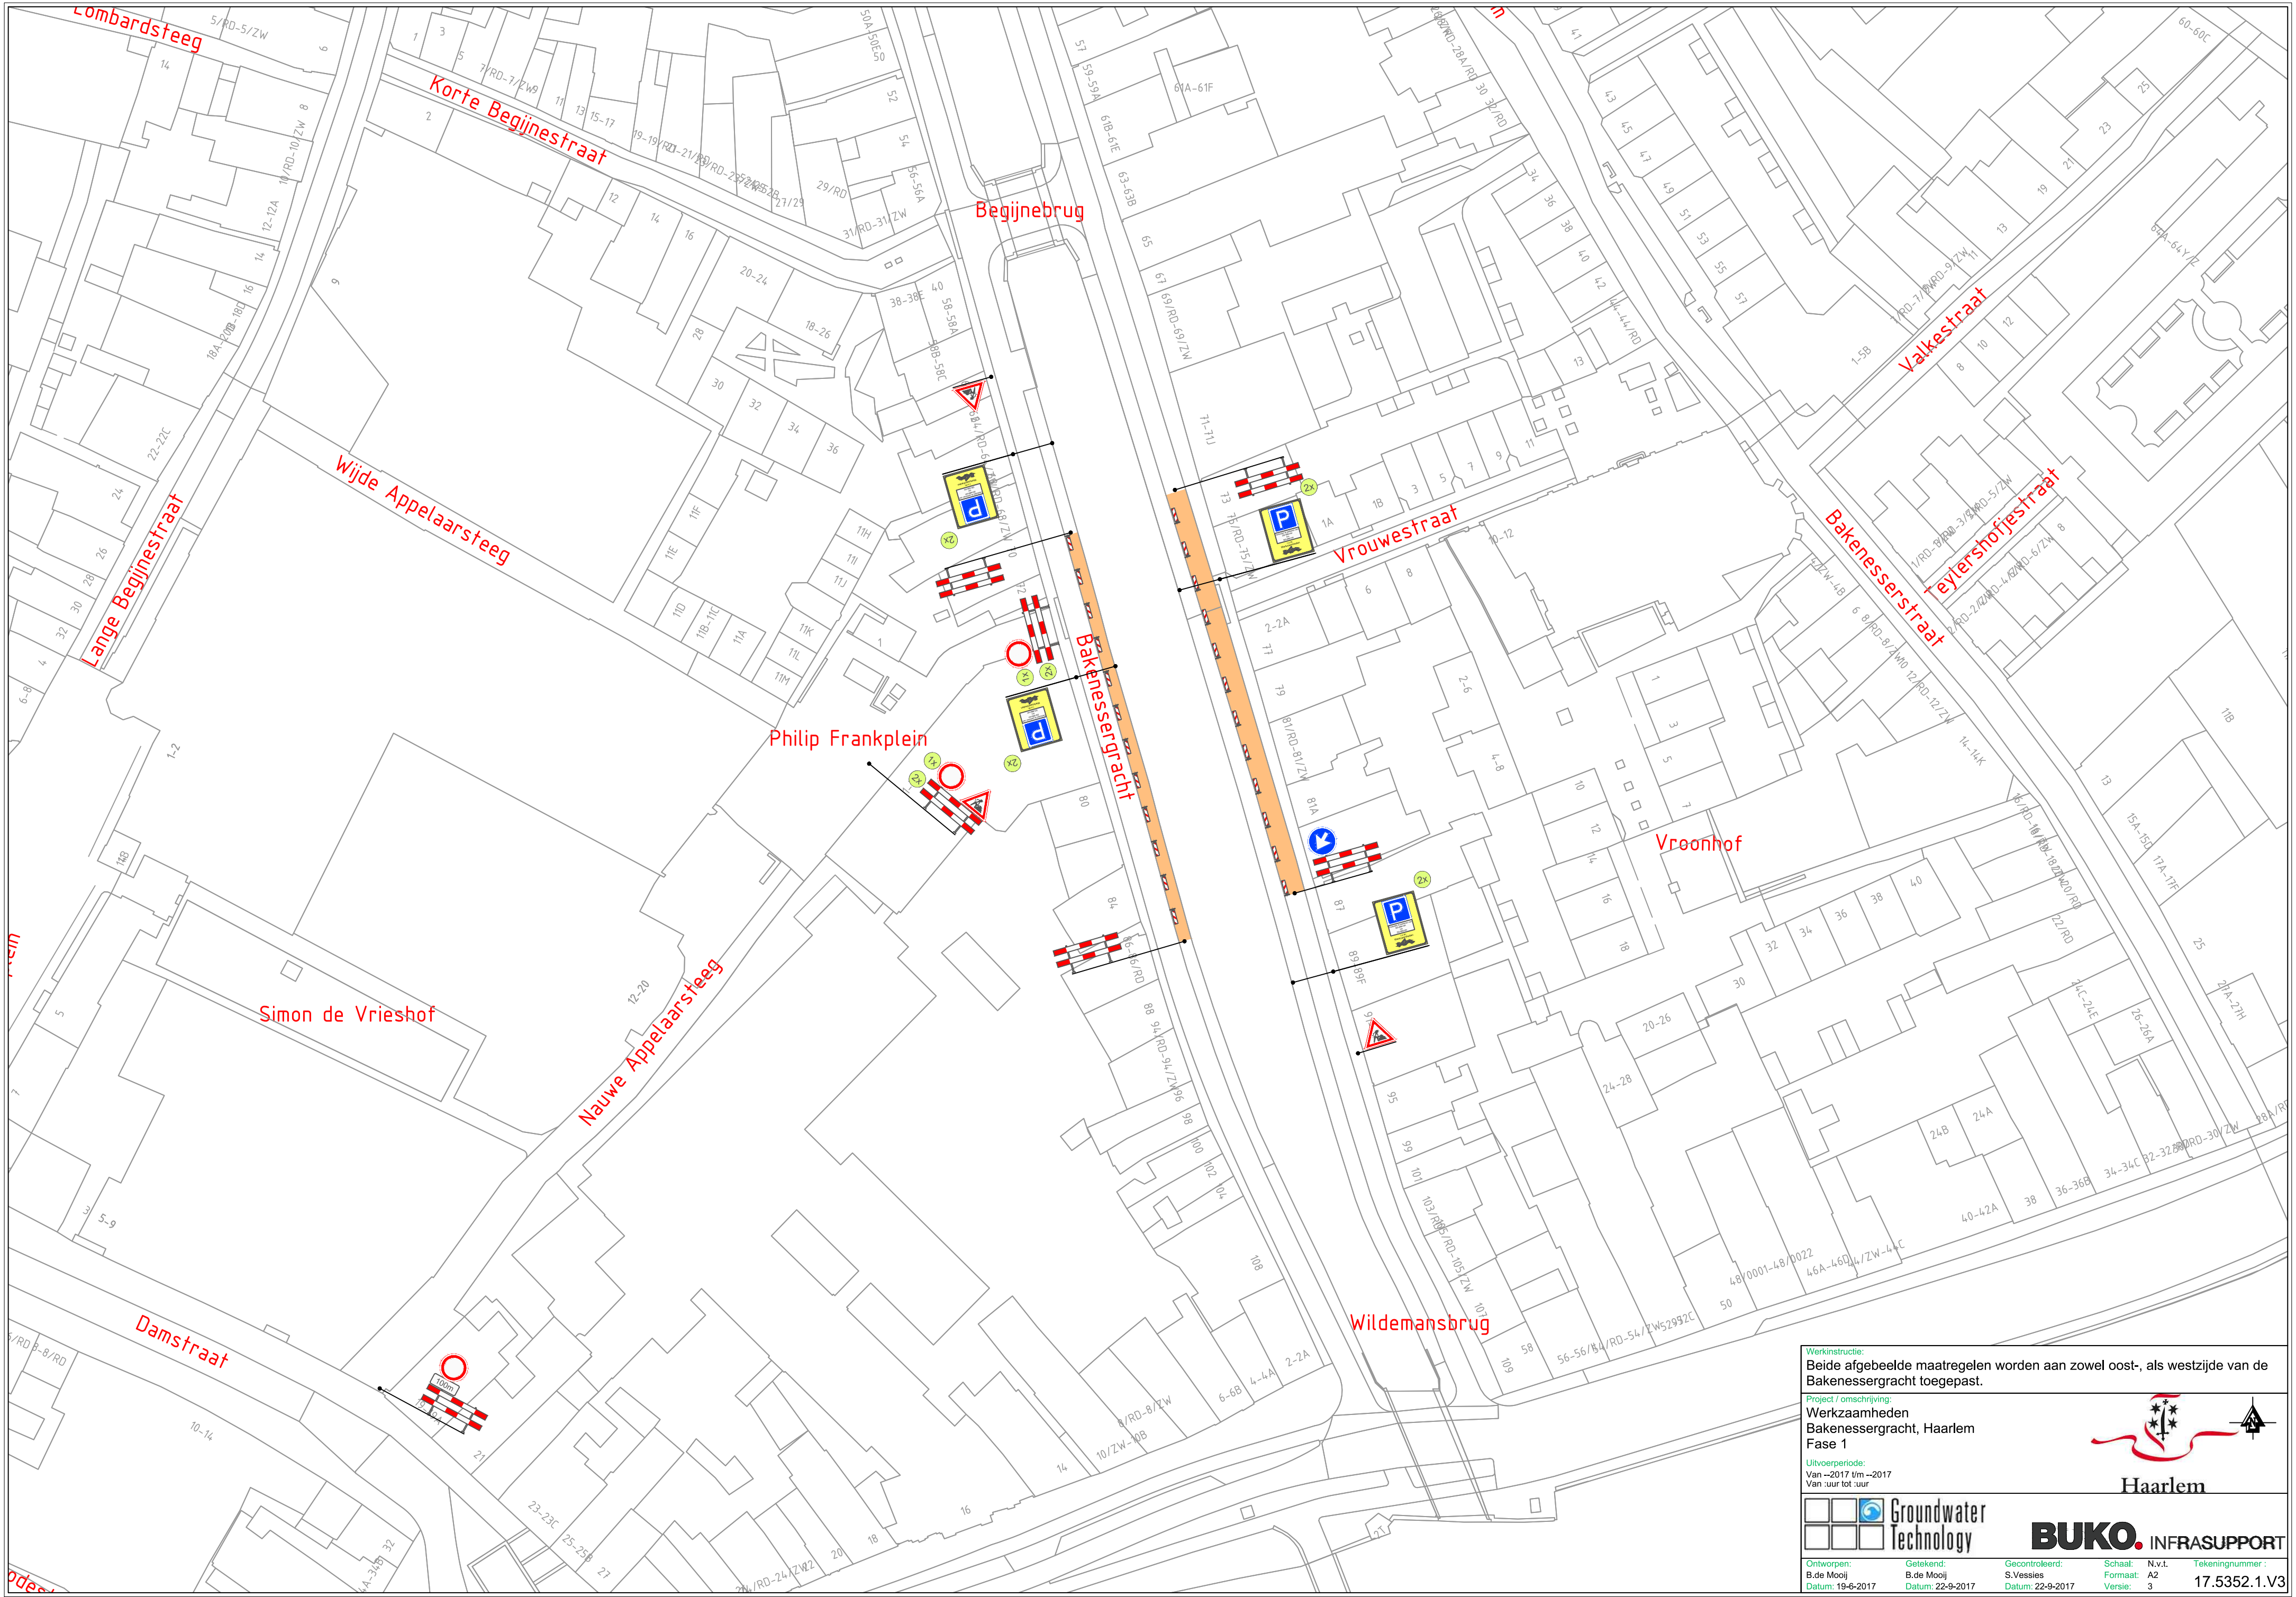

Werkinstructie:
Beide afgebeelde maatregelen worden aan zowel oost-, als westzijde van de Bakenssergracht toegepast.

Project / omschrijving:
Werzaamheden
Bakenssergracht, Haarlem
Fase 1

Uitvoerperiode:
Van ~2017 t/m ~2017
Van uur tot uur

Haarlem

		INFRASUPPORT
--	--	--------------

Ontworpen: B.de Mooij Datum: 19-6-2017	Getekend: B.de Mooij Datum: 22-9-2017	Gecontroleerd: S.Vessies Datum: 22-9-2017	Schaal: A2 Formaat: Versie: 3	N.v.t. Tekeningnummer: 17.5352.1.V3
--	---	---	--	---

